

begane grond

Type S07

Betreft bouwnummer: Ia00.24

50.07 - Standaard
keuken


50.06 - Standaard
keukeninstallaties

60.01 - Sanitair
standaard

70.08 - Tegelwerk
Vloer - Dust

70.09 - Tegelwerk
Wand - Mat Wit

00.17 - Binnendeurenpakket
80.06 - Raambomen met slot

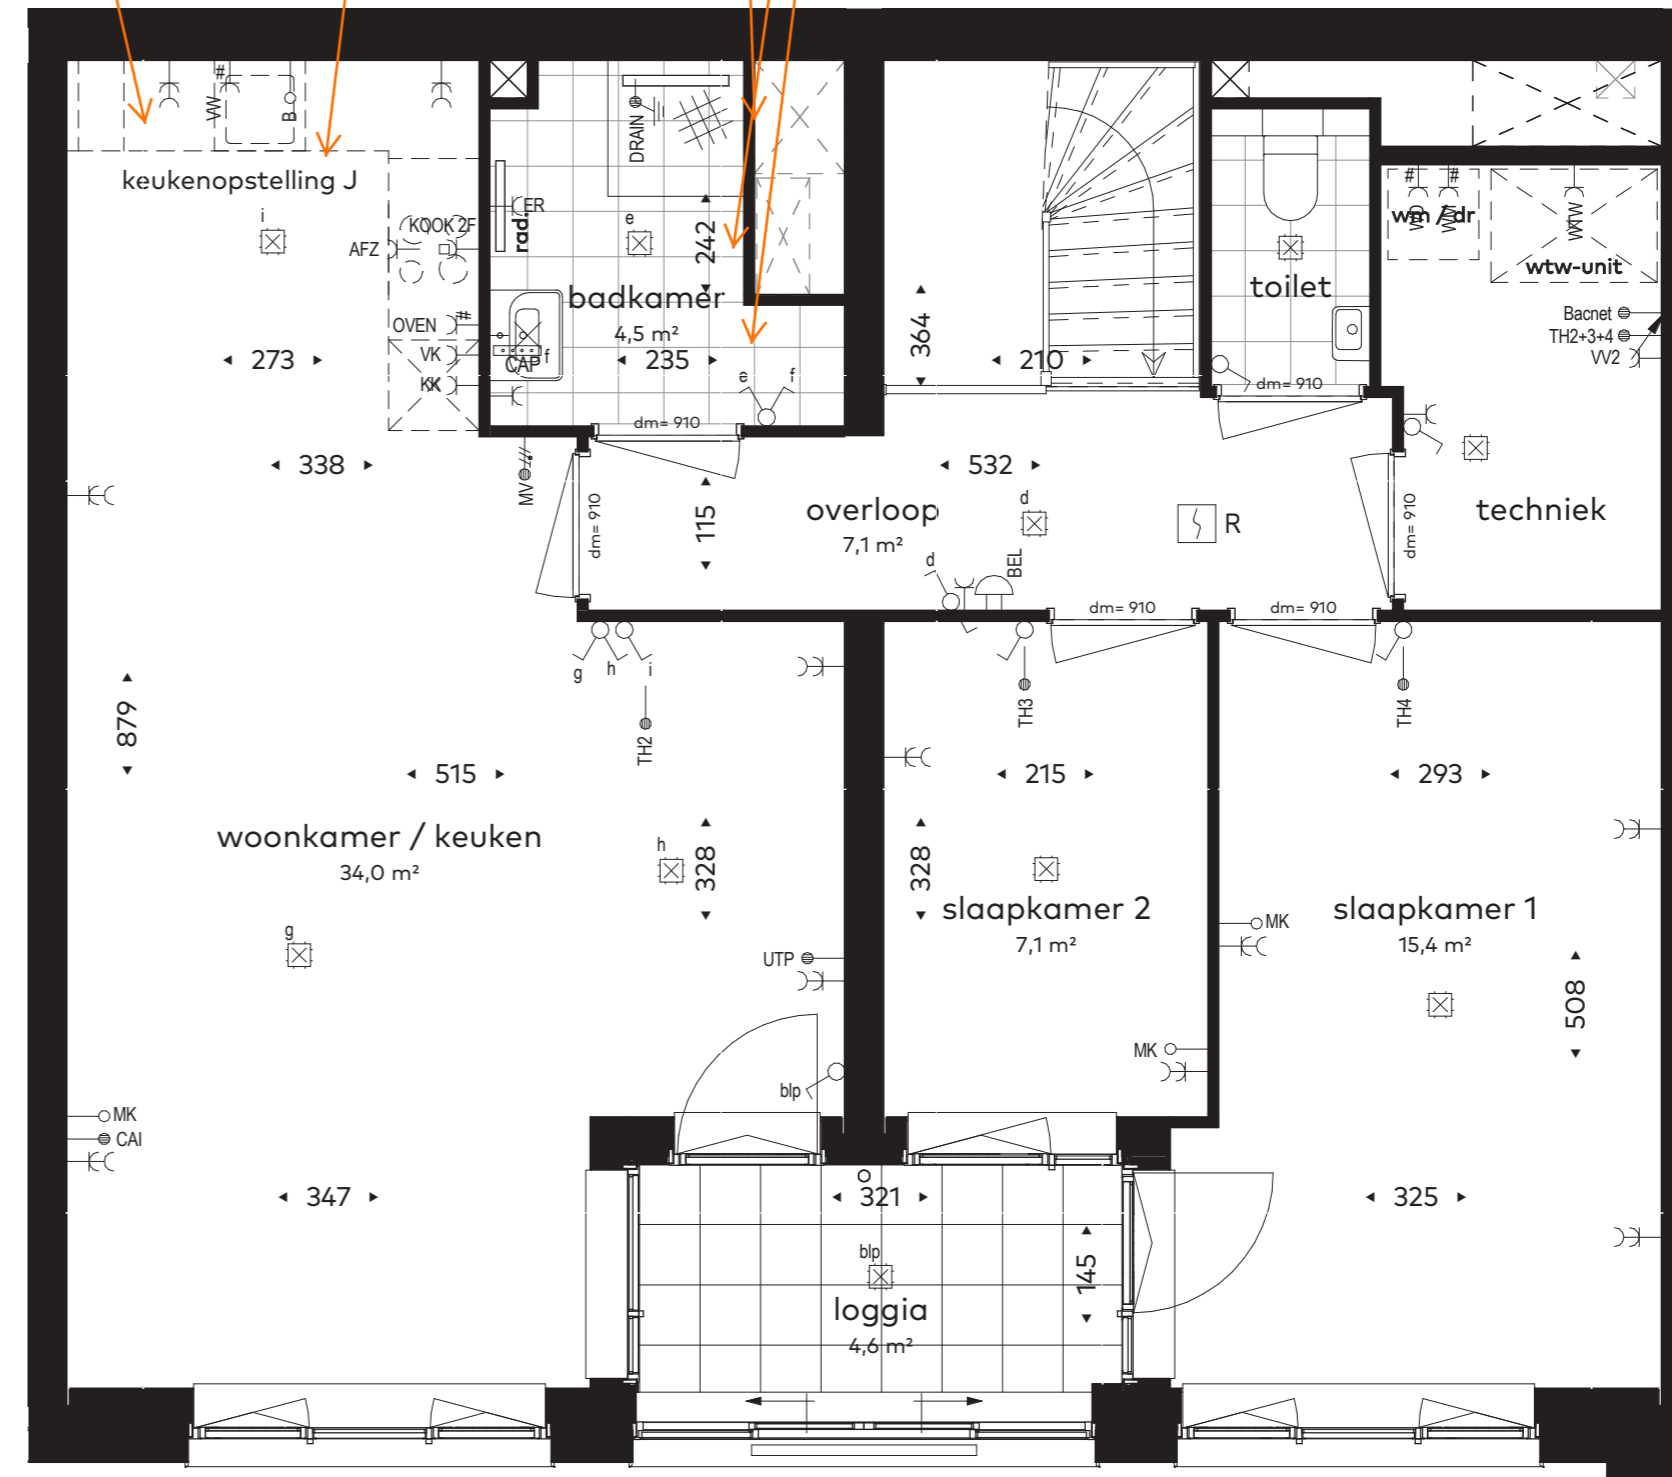

eerste verdieping

Schaalliniaal



| | |
|--------------------|----------------------------|
| Definitief | DE RAAD BOUW BV |
| <i>M. van Hoek</i> | 23/12/2021 |
| M. van Hoek | |



PROJECT:
De Ananas te Leiden
Type:
Type S07

Bouwfase:
FASE II



sandlaan 38
2223 GG
Katwijk
tel: 071-4051500

FORMAAT:
A2
SCHAAL:
1:50

DATUM:
15/12/2021
TEKENINGNUMMER:
3086