


begane grond

Type S07

Betreft bouwnummer: Ia00.24

50.07 - Standaard  
keuken

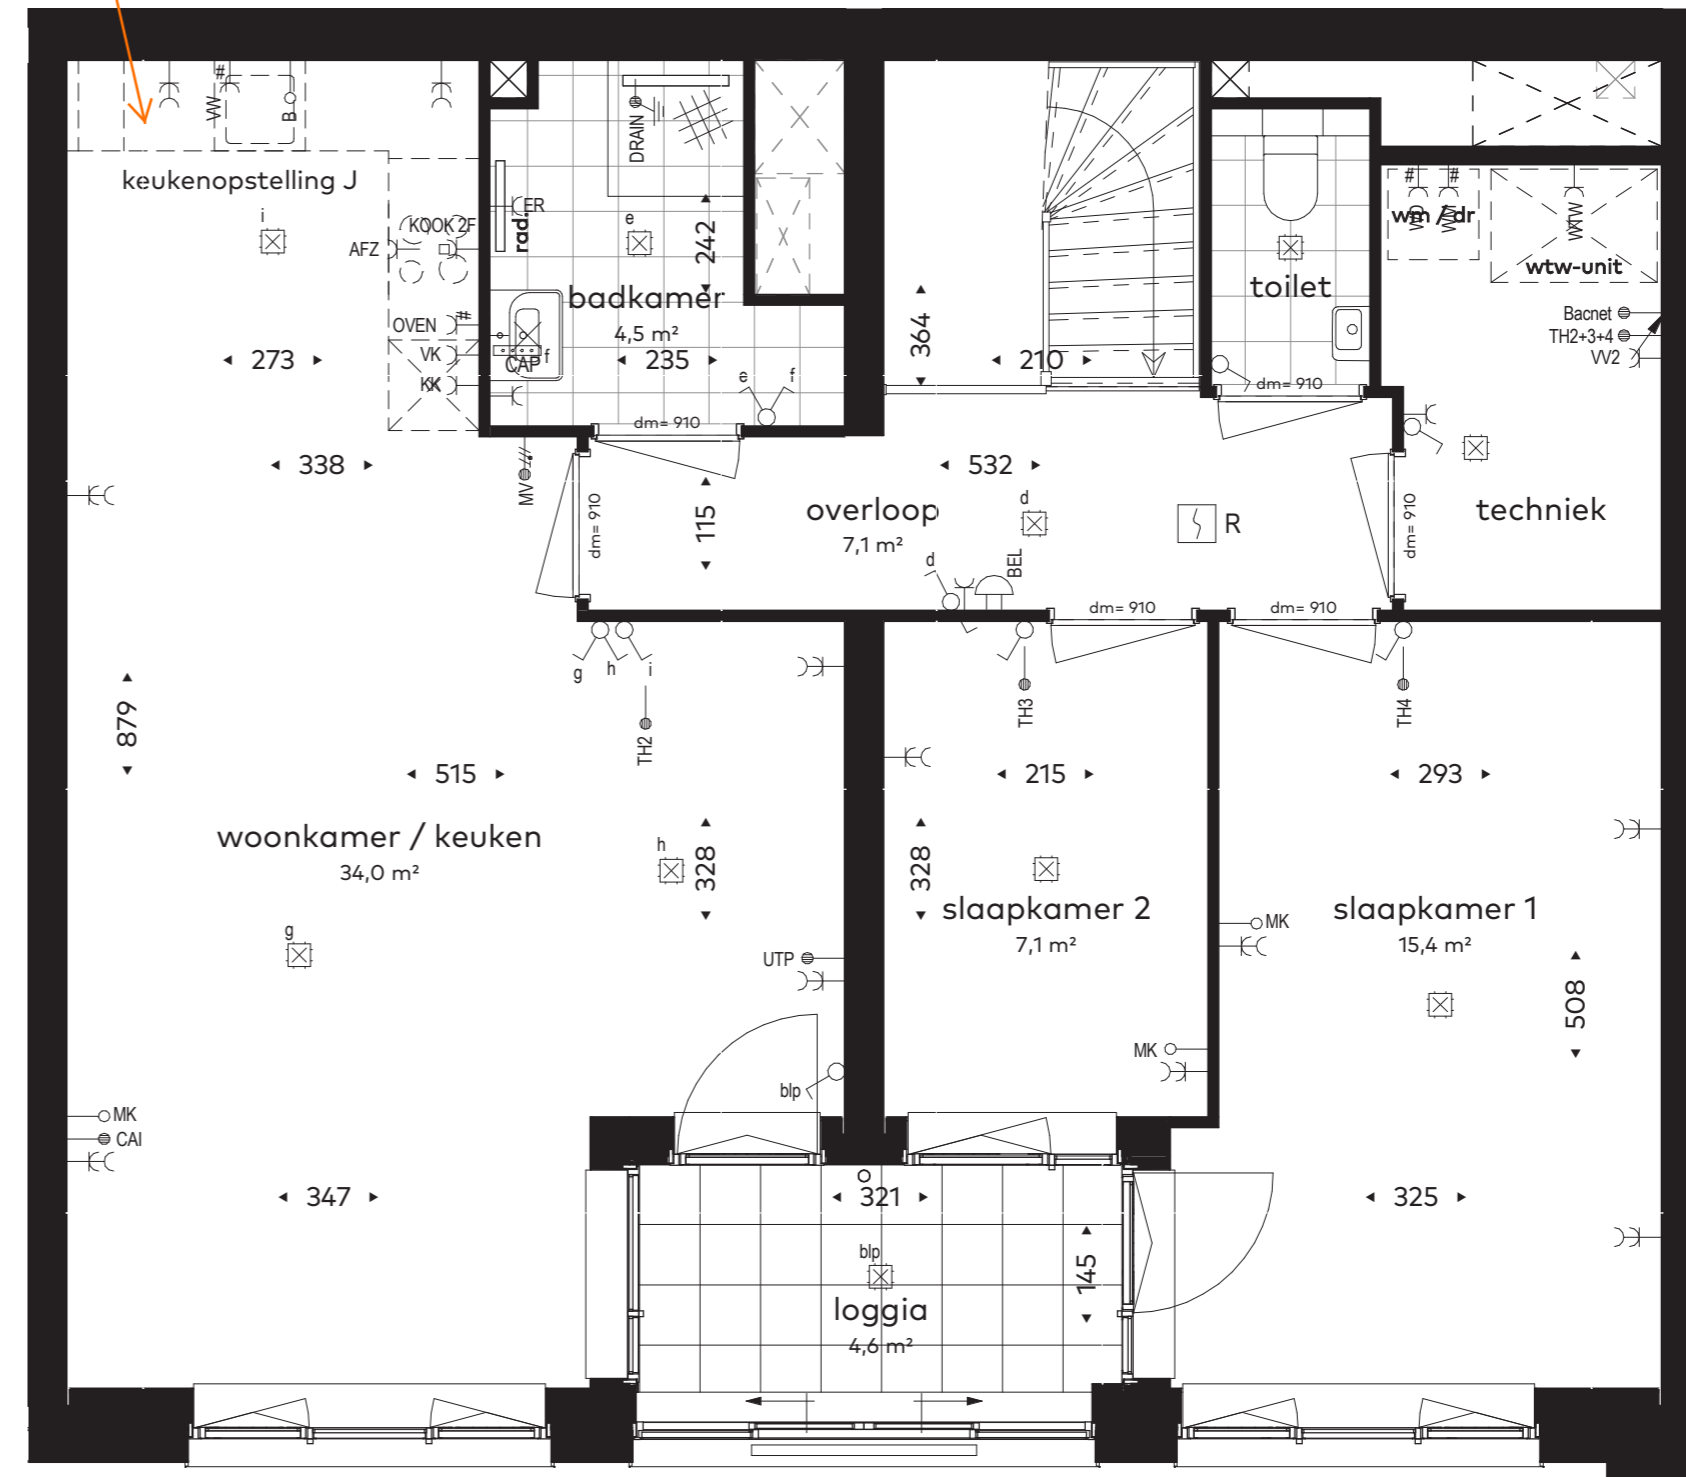

eerste verdieping

Schaalliniaal



Definitief

DE RAAD  
BOUW BV

*M. van Hoek*

M. van Hoek

23/12/2021



PROJECT:  
De Ananas te Leiden  
Type:  
Type S07

Bouwfase:  
FASE II

DE RAAD  
BOUW BV

sandlaan 38  
2223 GG  
Katwijk  
tel: 071-4051500

FORMAAT:  
A2  
SCHAAL:  
1:50

DATUM:  
15/12/2021  
TEKENINGNUMMER:  
3086