


80-06 - Raambomen met slot
00.17 - Binnendeurpakket

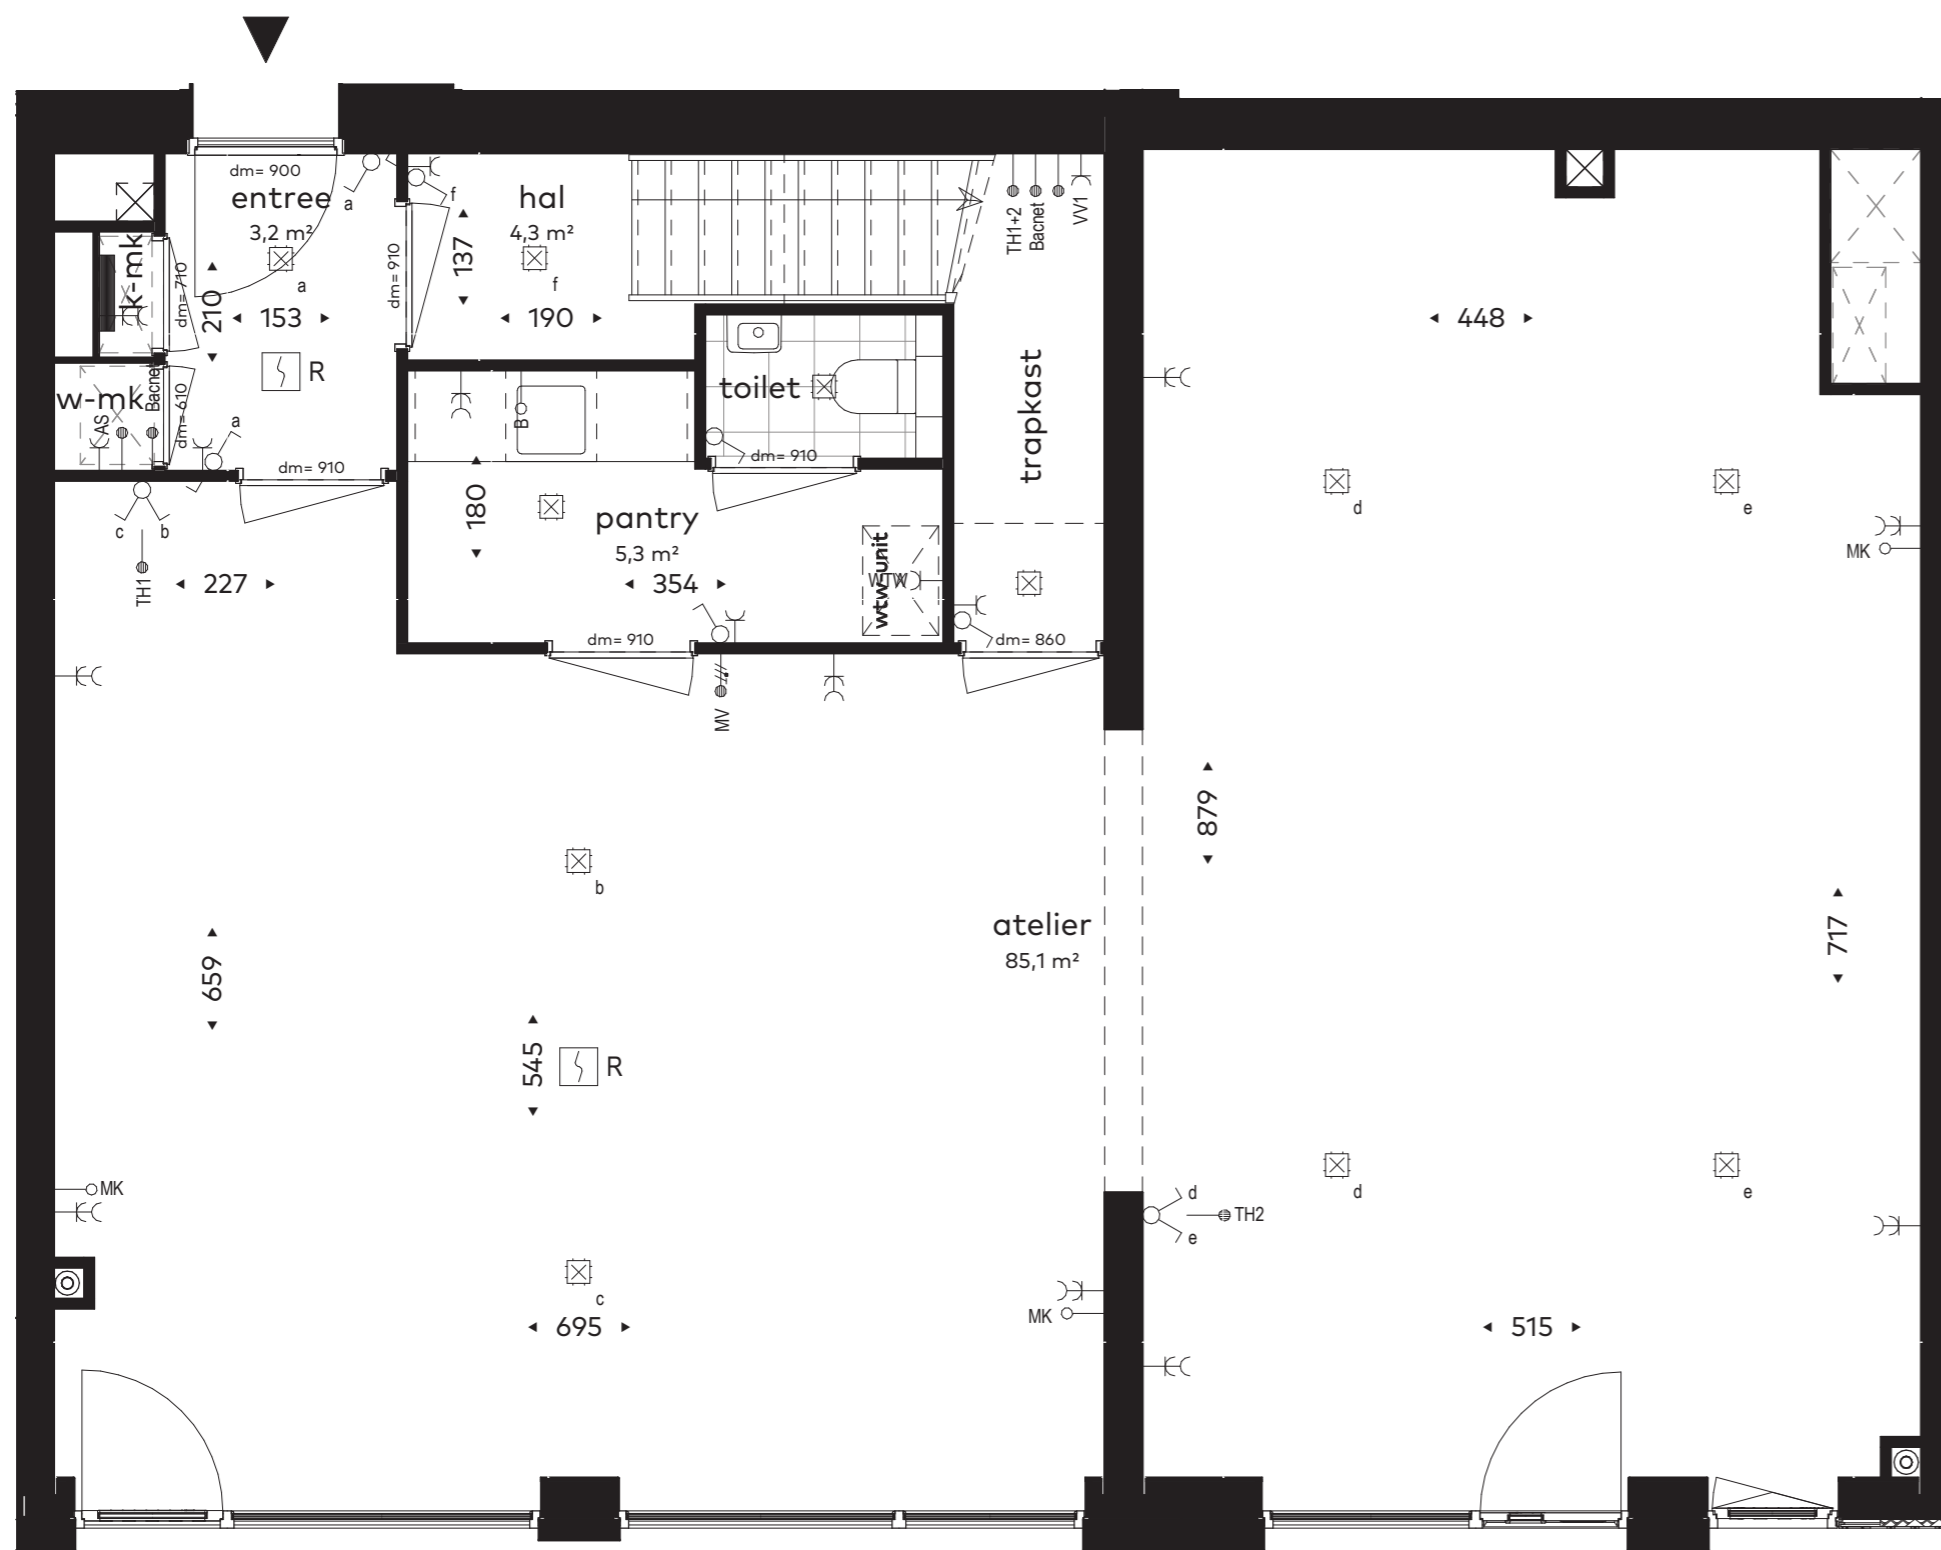

begane grond

Type S06


Betreft bouwnummer: Ja00.26

60.01 - Sanitairpakket
Standaard

70.08 - Standaard
Tegelwerk
Vloer - Dust

70.09 - Standaard
Tegelwerk
Wand - Mat Wit

50-06 - Standaard
Keukeninstallaties

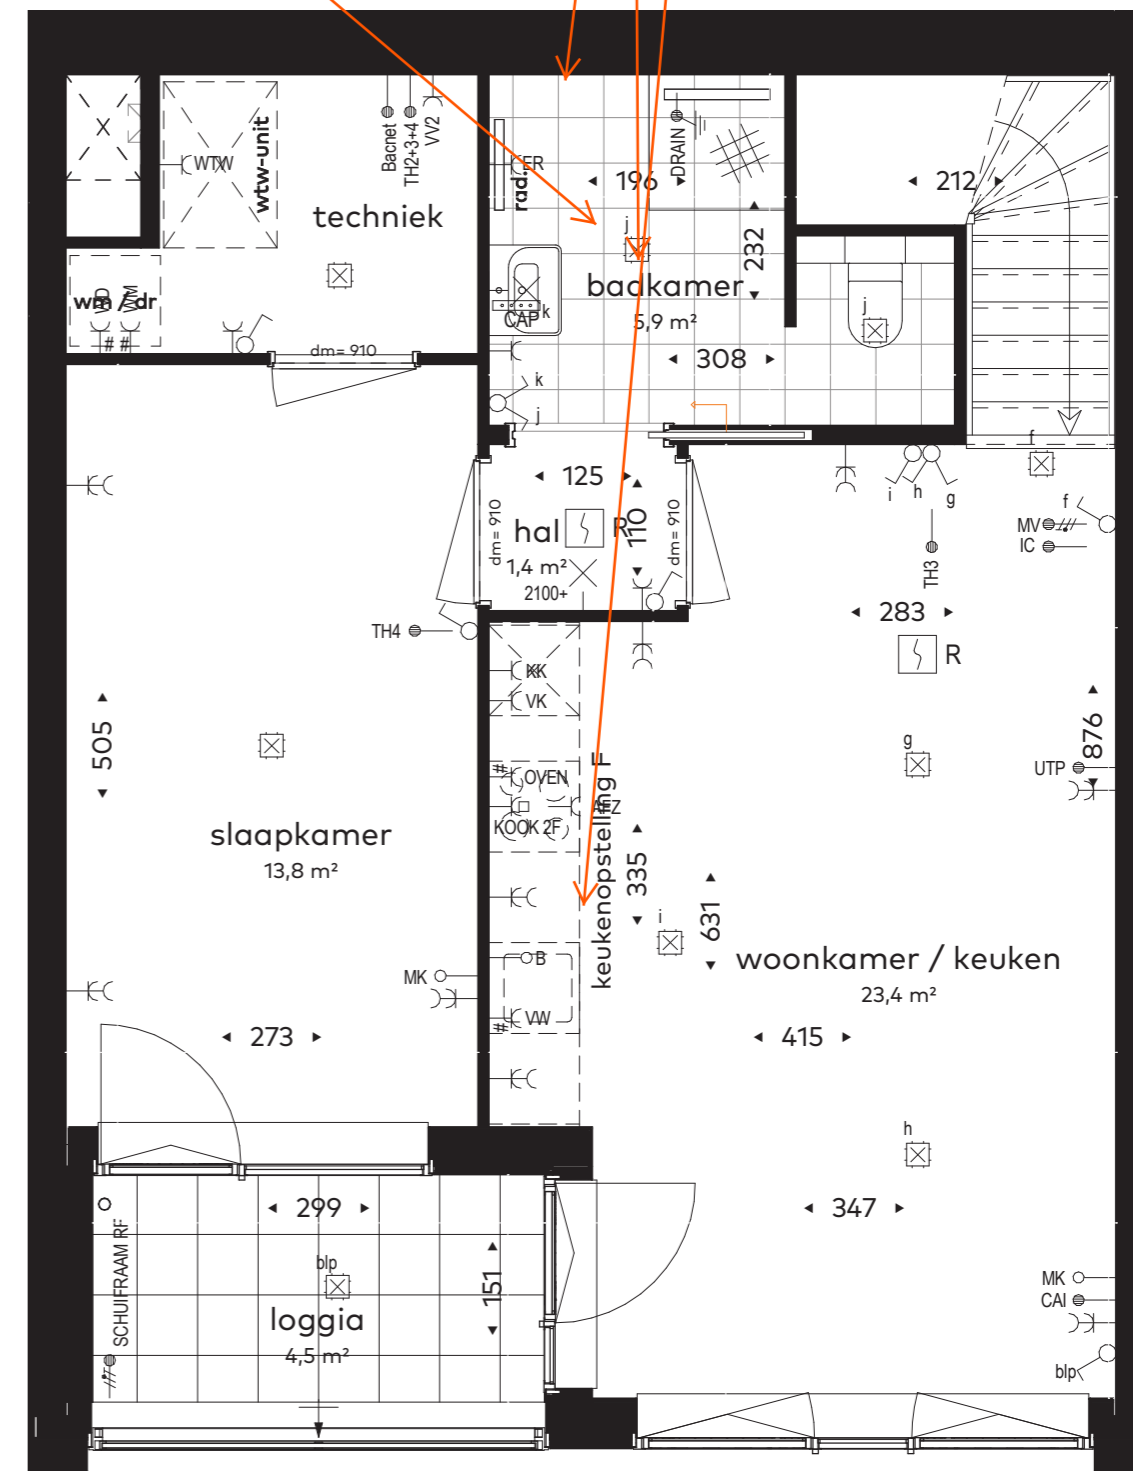

eerste verdieping

Schaallijniaal



Definitief	DE RAAD BOUW BV
<i>M. van Hoek</i>	23/12/2021
M. van Hoek	



PROJECT:
De Ananas te Leiden
Type:
Type S06

Bouwfase:
FASE II



sandlaan 38
2223 GG
Katwijk
tel: 071-4051500

FORMAAT:
A2
SCHAAL:
1:50

DATUM:
15/12/2021
TEKENINGNUMMER:
3085